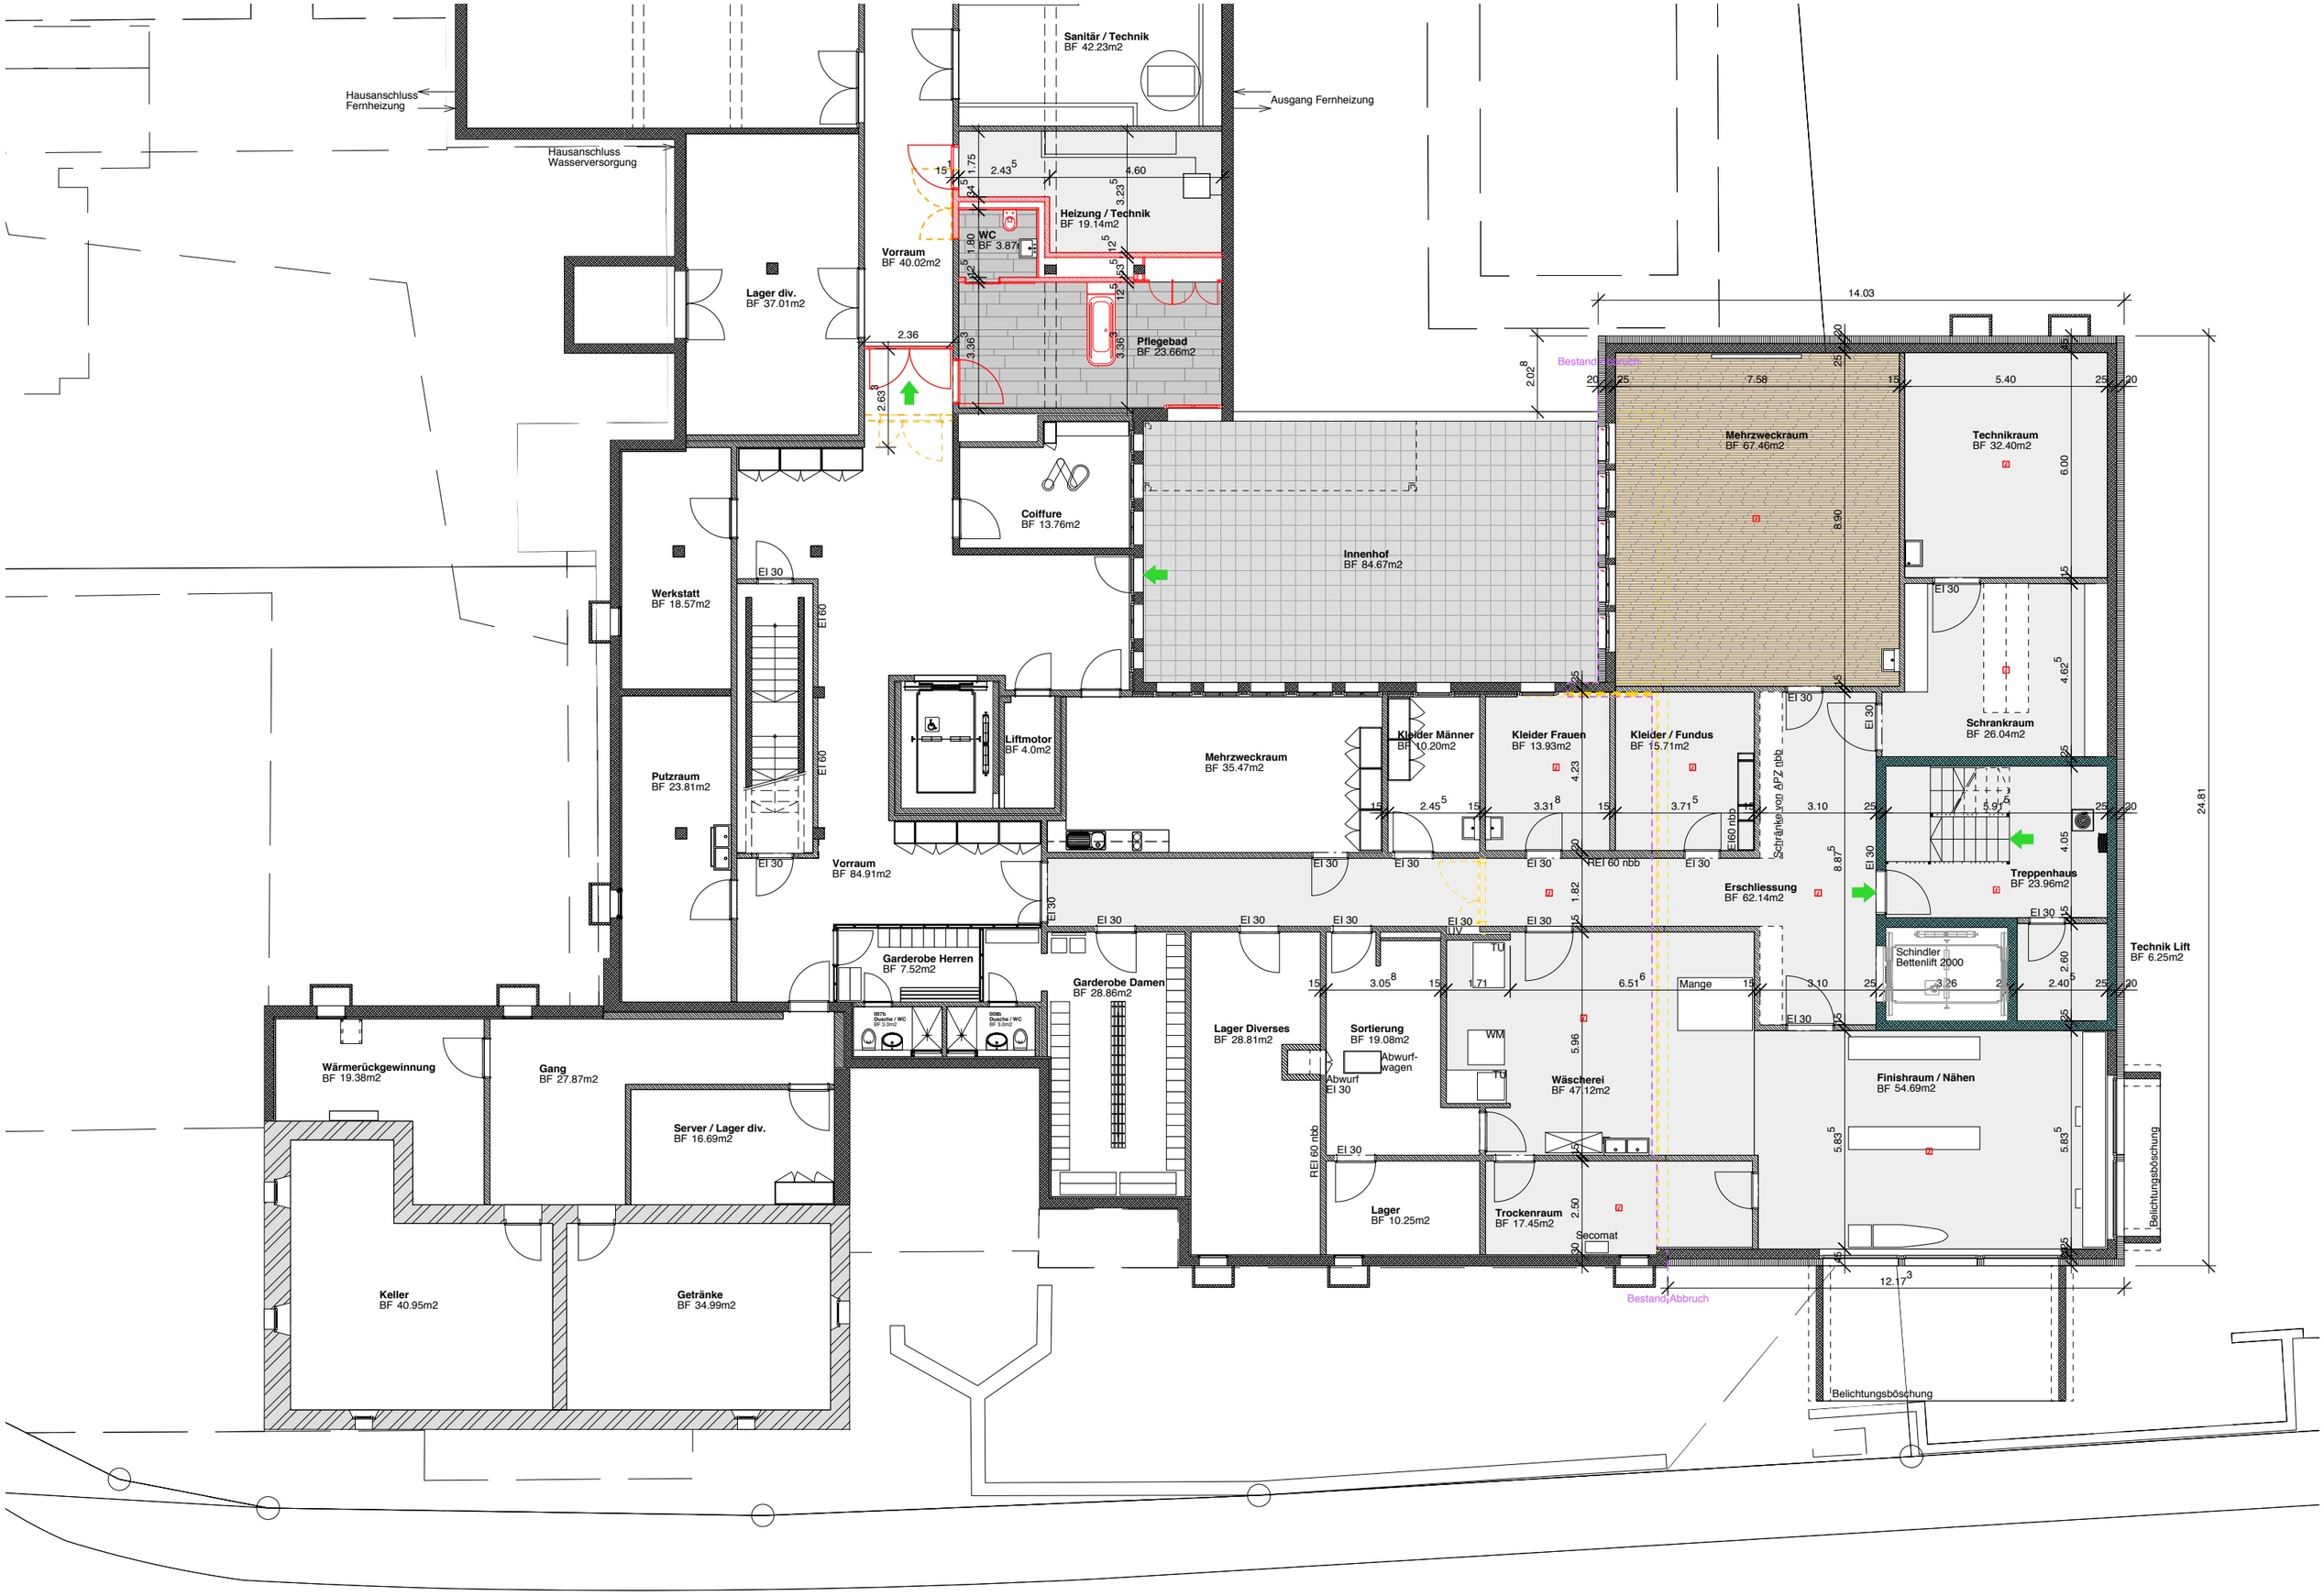

Sanitär / Technik
BF 42.23m2
Hausanschluss Fernheizung
Ausgang Fernheizung
Hausanschluss Wasserversorgung
Heizung / Technik
BF 19.14m2
WC
BF 3.87
Vorraum
BF 40.02m2
Lager div.
BF 37.01m2
Pflegebad
BF 23.66m2
Coiffure
BF 13.76m2
Innenhof
BF 84.67m2
Mehrzweckraum
BF 67.46m2
Technikraum
BF 32.40m2
Werkstatt
BF 18.57m2
Putzraum
BF 23.81m2
Vorraum
BF 84.91m2
Liftmotor
BF 4.0m2
Mehrzweckraum
BF 35.47m2
Kleider Männer
BF 10.20m2
Kleider Frauen
BF 13.93m2
Kleider / Fundus
BF 15.71m2
Schrankraum
BF 26.04m2
Schränke von APZ nbb
Erschliessung
BF 62.14m2
Treppenhaus
BF 23.96m2
Technik Lift
BF 6.25m2
Schindler Bettenlift 2000
Garderobe Herren
BF 7.52m2
Garderobe Damen
BF 28.86m2
Lager Diverses
BF 28.81m2
Sortierung
BF 19.08m2
Abwurf-wagen
Abwurf
Wäscherei
BF 47.12m2
Mange
Finishraum / Nähen
BF 54.69m2
Wärmerückgewinnung
BF 19.38m2
Gang
BF 27.87m2
Server / Lager div.
BF 16.69m2
Keller
BF 40.95m2
Getränke
BF 34.99m2
Lager
BF 10.25m2
Trockenraum
BF 17.45m2
Secomat
Bestand Abbruch
Belichtungsböschung
14.03
24.81
12.17